ROMÂNIA
JUDEŢUL BIHOR
COMUNA OLCEA
CONSILIUL LOCAL AL COMUNEI OLCEA
TEL/FAX 0259/310881 ,0359/412598
secretar@comunaolcea.ro

COMP.A/1

HOTĂRÂREA NR. 37
din 9 iunie 2026

privind aprobarea actualizării datelor tehnice privind repoziționarea suprafeței de teren înscris în CF nr. 52031 cu nr. cad. 52031-4150 mp, domeniul public al comunei Olcea, județul Bihor.

Având în vedere : Referatul de aprobare a d-lui Primar Bocşe Flore nr. 2904/29.05.2026 privind necesitatea **actualizării datelor tehnice privind repoziționarea suprafeței de teren înscris în CF nr. 52031**

Raportul compartimentului din Aparatul de specialaitate al Primarului comunei Olcea,

Văzând temeiul juridic al prevederilor :

- art. 1 alin. (5), art. 120 şi art. 121 alin. (1) din Constituția României
- art. 9 paragraful 1 din Carta europeană a autonomiei locale, adoptată la Strasbourg la 15 octombrie 1985, ratificată prin Legea nr. 199/1997;
- art. 7 alin. (1), din Legea nr. 287/2009 privind Codul civil, republicată,
- art.25 din Legea cadastrului si a publicitatii imobiliare nr.7/1996, art 18, lit. e , art 128 ,art 130 alin. lit. a din ORDIN nr. 600 /2023 pentru aprobarea Regulamentului de recepţie şi înscriere în evidenţele de cadastru şi carte funciară
- art.879 alin 2 din Legea nr.287/2009 privind Codul civil cu modificarile si completarile ulterioare;
- art 269 din Legea nr.134/2010 privind Codul de procedura civila,cu modificarile si completarile ulterioare;
- art. 36 din Legea nr. 18/1991 privind Fondul funciar, republicată;

Văzând Raportul comisiilor pe domenii de activitate ,

In temeiul prevederilor art . 129 alin. 2 lit. c din OUG 57/2019 privind Codul administrativ ,

In baza prevederilor art 139 alin. 3 , art 196 alin. lit.b din OUG 57/2019 privind Codul administrativ,

Consiliul local al comunei Olcea, **cu unanimitatea de voturi a celor 11 consilieri** prezenți, din totalul de 11 în funcție

HOTĂRĂŞTE :

Art.1 - Se aprobă repoziționarea terenului în suprafață de la 4150 mp înscris în CF nr. 52031 Olcea , cad. 52031 aparținând domeniului public, categoria de folosință "drum" situat în intravilanul comunei Olcea, localitatea Călacea conform documentației tehnice întocmită de PFA OŞAN PAUL , Anexa nr. 1 ,care constituie parte integrantă din prezenta hotărâre.

Art. 2 Prezenta se comunică: -Instituția Prefectului-județul Bihor
- Primar comuna Olcea
- OCPI Bihor
- site wwwcomunaolcea.ro

PREȘEDINTE DE ȘEDINȚĂ,
MEMETE ADRIAN -FLORIN


CONTRASEMNEAZĂ DE LEGALITATE
SECRETAR GENERAL
ILIEȘ VALERICA

CL/IV
Ex: 4

PLAN DE SITUATIE

Loc. Calacea, com. Olcea, jud Bihor

ANEXA NR 1 LA HCL 37/09.06.2026

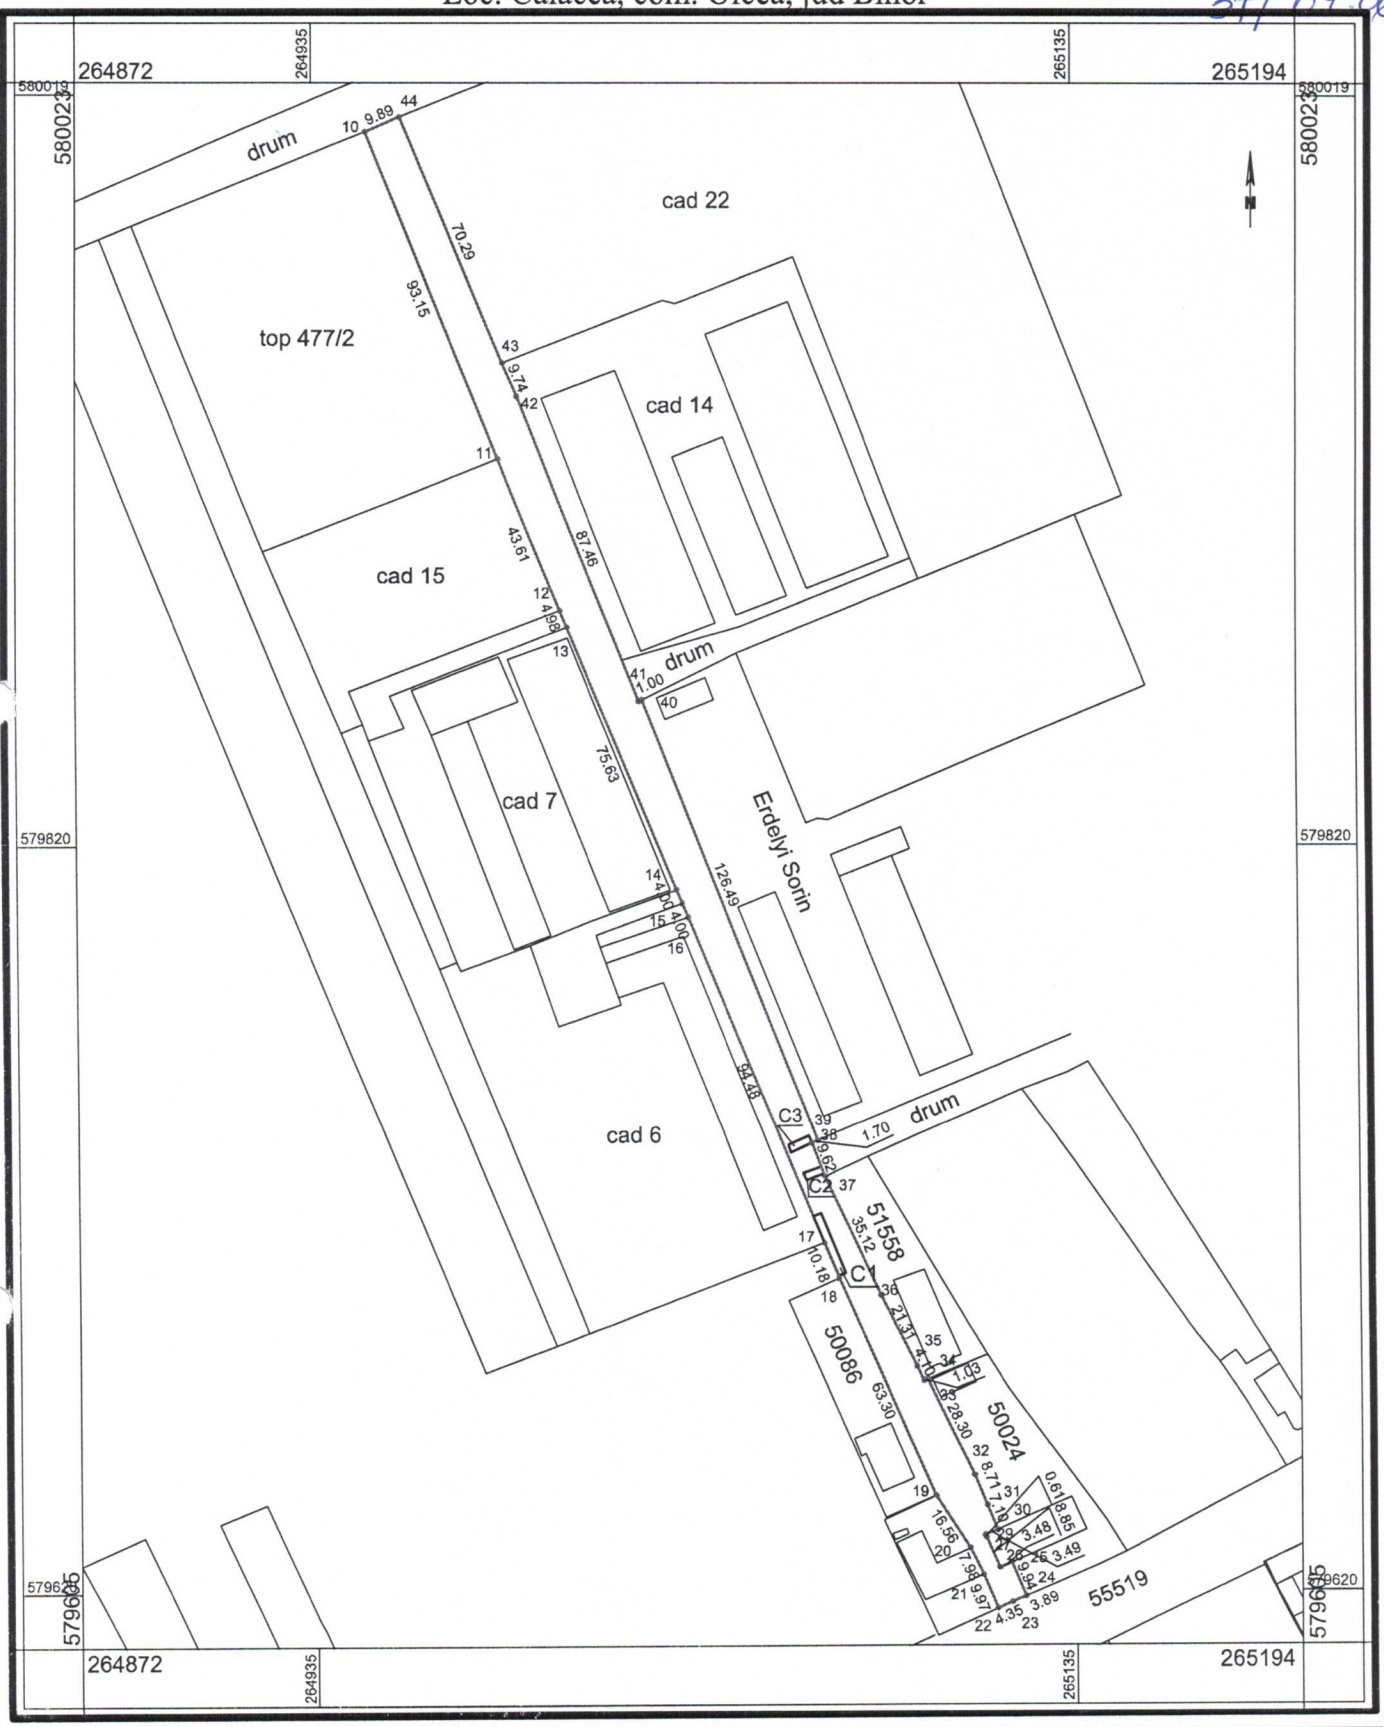

Executant, ing. Osan Paul

CERTIFICAT DE AUTORIZARE Seria RO-BH-F Nr.0341/06.03.2019 OSAN PAUL

Persoana fizică autorizată de ANCPI să execute lucrări de cadastru, geodezie, cartografie * Categoria B *

Plan de situatie privind propunerea de repozitionare a imobilului reprezentand drum public inscris in CF 52031 Olcea, amplasat in loc. Calacea intravilan

Suprafata masurata = 4150 mp

Scara 1:2000

18.04.2026

Beneficiar: Comuna Olcea