# ROMANIA
# JUDEȚUL BIHOR
# COMUNA PALEU
# CONSILIUL LOCAL

**HOTĂRAREA nr. 117 din 18.09.2020**

**privind atribuirea denumirii de strada „Grădina de Sus"**
**a unui drum nou format cu nr cad 59354 în localitatea Saldabagiu de Munte, comuna Paleu**

Analizand Raportul de specialitate nr. 9831/11.09.2020, intocmit de consilierul agricol din cadrul Primariei Paleu,

Examinand Proiectul de hotărare nr. 9832/11.09.2020, prin care se propune atribuirea strazii denumirea de **„ str. GRADINA DE SUS"** a unui drum nou format cu nr cad cadastral **59354** în satul Saldabagiu de Munte, comuna Paleu-proiect din inițiativa viceprimarului,

Văzand Avizul comisiei de specialitate ,

Ținând seama de prevederile art. 2 lit. d din O.G. Nr. 63 / 2002 privind atribuirea sau schimbarea de denumiri, cu modificarile şi complectarile ulterioare, Ordonanța nr. 43/1997 privind regimul drumurilor si prevederile **Legii nr. 52/2003** privind transparența decizională in administrația publică locală, republicată cu modificările si completările ulterioare,

În baza prevederilor art. 129 alin.(2) litera d), alin (6), lit d, alin.(7) litera n), art. 139 alin.(1) din OUG nr. 57/2019 privind Codul administrativ,

**Consiliul Local al Comunei Paleu**
**HOTĂRĂȘTE**
**8 voturi „pentru" si 1 vot „abtineri"**

**Art.1.** Aprobarea atribuirii drumului cu numarul cadastral **59354** (anexa 1) în satul Saldabagiu de Munte(anexa 2 – plan de încadrare în zonă) numele de **„ str. GRADINA DE SUS"**

**Art.2.** Strada nou denumită să aibă lătimea de 9 m în vederea asigurării unor condiții necesare desfășurării circulației în condiții de siguranșă şi confort, dar şi distanța necesară introducerii oricărui tip de utilitate publică în vederea creşterii calității vietii locuitorilor din zonă;

**Art 3.** Menținerea şi inscripționarea denumirii în limba maghiară "FELKERT" provenită din toponimia locala a acestui drum, pe tablițele cu denumirea de stradă conform prevederilor legale.

**Art 4.** Revocarea Hotărârii nr 97 din 24.07.2020 privind atribuirea străzii denumirea de strada "FELKERT" a unui drum nou format cu nr cad 59354 în localitatea Săldăbagiu de Munte, Comuna Paleu .


**Art.5** Prezenta Hotărare se comunică cu:

- Persoanele interesate
- Instituția Prefectului Județului Bihor
- La dosar si afisat pe site

**PREȘEDINTE DE ȘEDINȚĂ**
**SAS GHEORGHE**

ROMÂNIA JUDEȚUL BIHOR COMUNA PALEU CONSILIUL LOCAL

**Contrasemnează pentru legalitate,**
**SECRETAR AL COMUNEI PALEU**
**IAKOB VILMA**

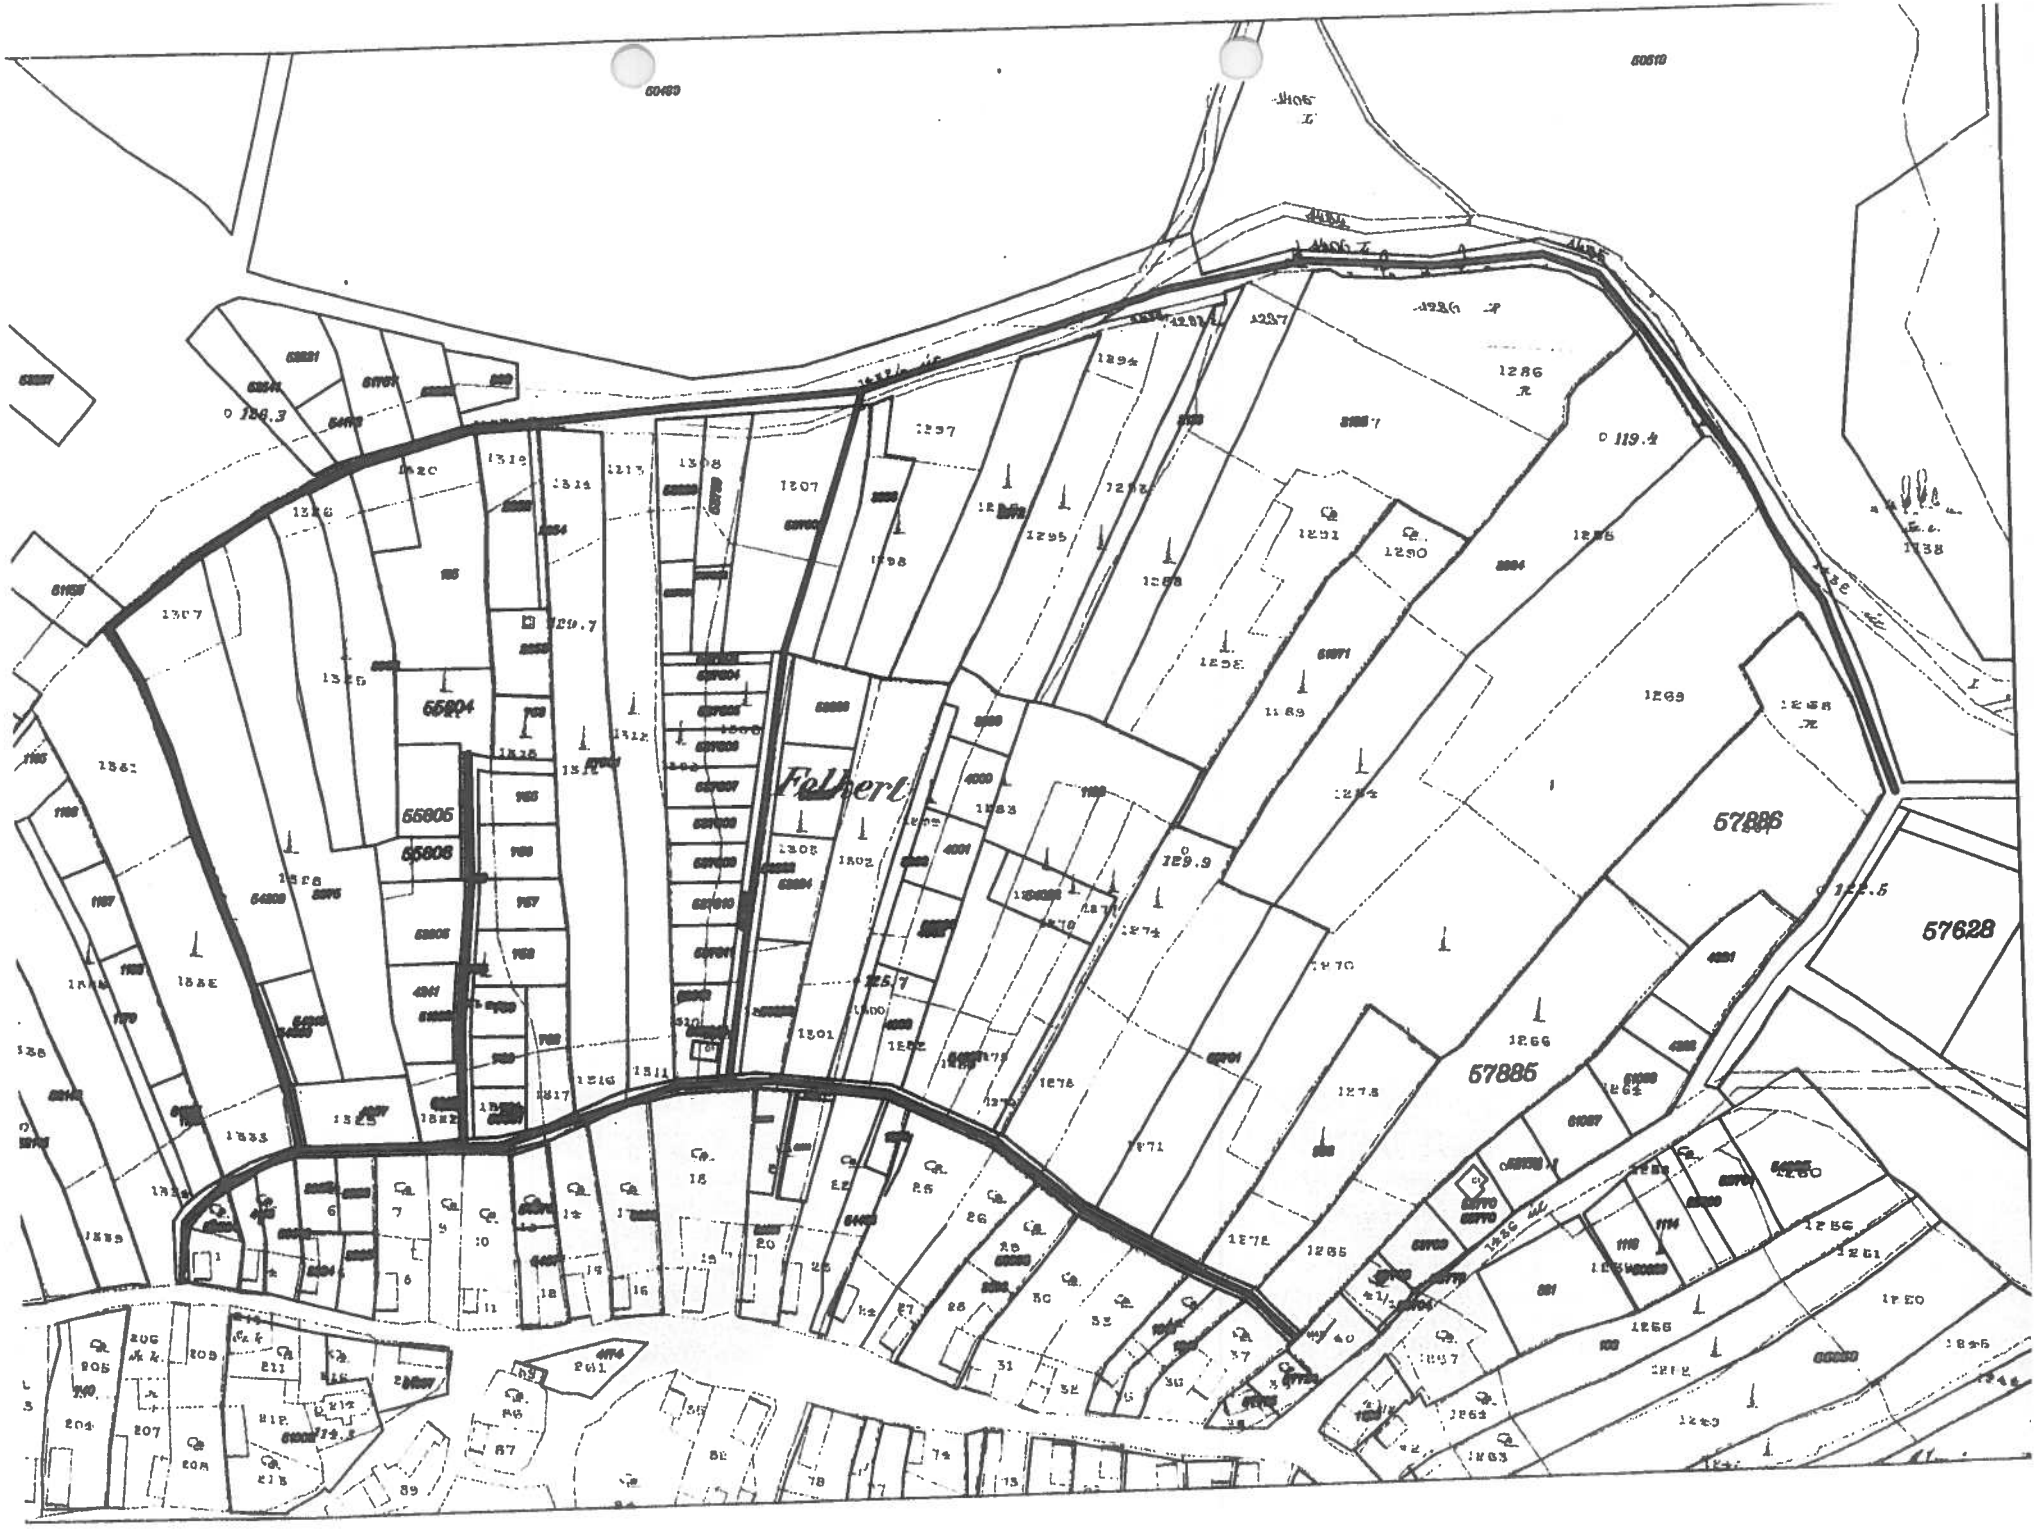
Folbert
65804
65805
65806
57886
57885
57628

Oficiul de Cadastru și Publicitate Imobiliară BIHOR
Biroul de Cadastru și Publicitate Imobiliară Oradea

| Nr. cerere | 87380 |
|---|---|
| Ziua | 09 |
| Luna | 08 |
| Anul | 2019 |

Cod verificare
I000782240688

# EXTRAS DE CARTE FUNCIARĂ
## PENTRU INFORMARE

*Carte Funciară Nr. 59354 Paleu*

## A. Partea I. Descrierea imobilului

**TEREN** Intravilan

**Adresa:** Loc. Saldabagiu De Munte, Jud. Bihor

| Nr. Crt | Nr. cadastral Nr. topografic | Suprafața* (mp) | Observații / Referințe |
|---|---|---|---|
| A1 | 59354 | 7.659 | Teren împrejmuit;<br>Partial împrejmuit. |

## B. Partea II. Proprietari și acte

| Înscrieri privitoare la dreptul de proprietate și alte drepturi reale | | Referințe |
|---|---|---|
| **87380 / 09/08/2019** | | |
| Act Administrativ nr. HCL 81, din 06/08/2019 emis de Consiliul Local Paleu; Act Administrativ nr. CF 1922, din 16/10/2014 emis de BCPI Oradea; Act Administrativ nr. CF 942, din 18/04/2017 emis de BCPI Oradea; | | |
| B2 | Inscrierea provizorie, drept de PROPRIETATE, dobandit prin Lege | A1 |
| | 1) **COMUNA PALEU**, CIF:15304644 | |


## C. Partea III. SARCINI .

| Inscrieri privind dezmembrămintele dreptului de proprietate, drepturi reale de garanție și sarcini | Referințe |
|---|---|
| NU SUNT | |

## Teren

| Nr cadastral | Suprafaţa (mp)* | Observaţii / Referinţe |
|---|---|---|
| 59354 | 7.659 | Partial imprejmuit. |

* Suprafaţa este determinată în planul de proiecţie Stereo 70.

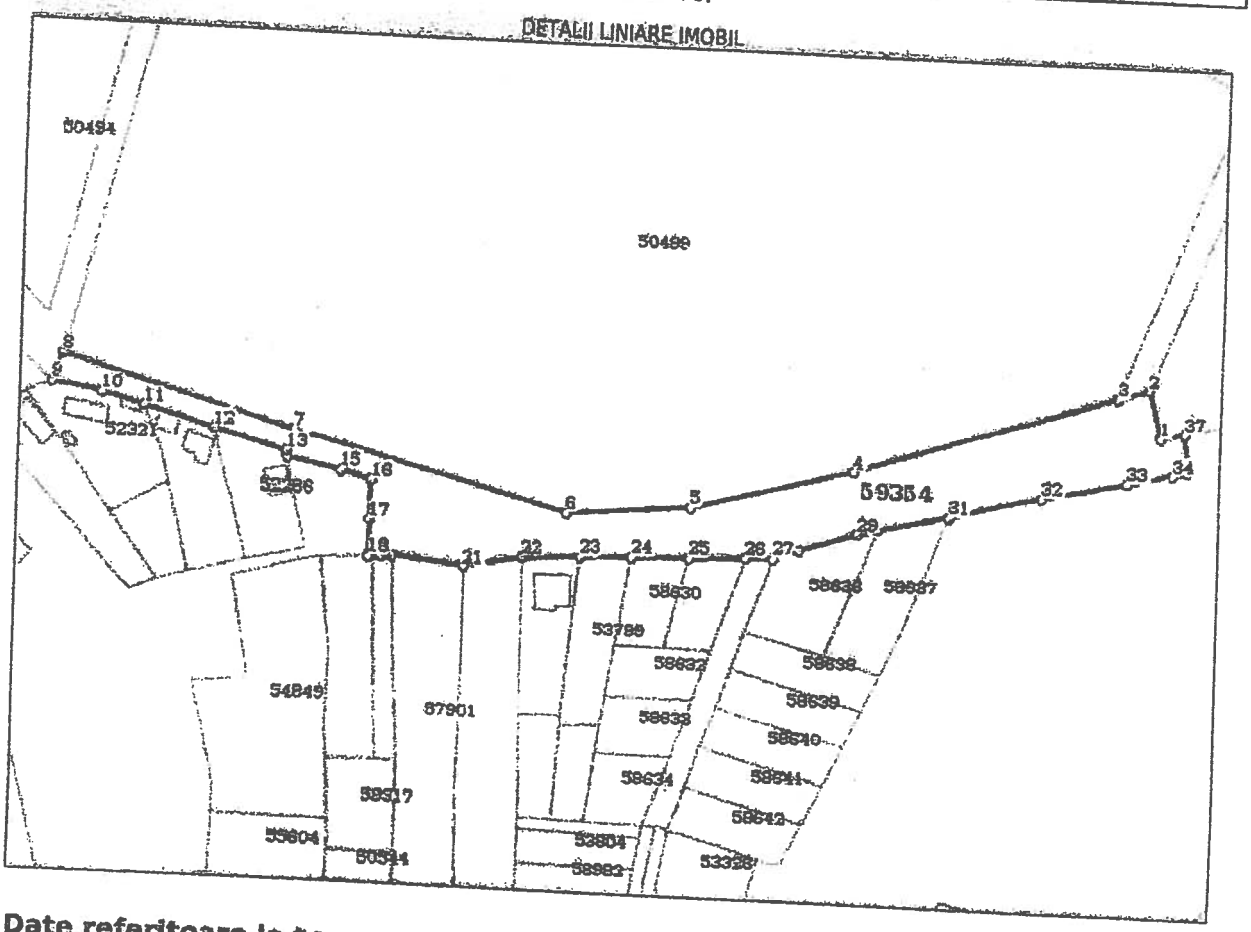


## Date referitoare la teren

| Nr Crt | Categorie folosinţă | Intra vilan | Suprafaţa (mp) | Tarla | Parcelă | Nr. topo | Observaţii / Referinţe |
|---|---|---|---|---|---|---|---|
| 1 | drum | DA | 7.659 | - | - | - | |

**Lungime Segmente**

**1) Valorile lungimilor segmentelor sunt obţinute din proiecţie în plan.**

| Punct început | Punct sfârşit | Lungime segment (~ (m) |
|---|---|---|
| 1 | 2 | 16.993 |
| 3 | 4 | 95.66 |
| 5 | 6 | 44.69 |
| 7 | 8 | 84.012 |
| 9 | 10 | 17.739 |
| 11 | 12 | 25.264 |

| Punct început | Punct sfârşit | Lungime segment (~ (m) |
|---|---|---|
| 2 | 3 | 11.501 |
| 4 | 5 | 58.852 |
| 6 | 7 | 99.8 |
| 8 | 9 | 10.639 |
| 10 | 11 | 15.377 |
| 12 | 13 | 25.782 |

*Document care conţine date cu caracter personal, protejate de prevederile Legii Nr. 677/2001.*



Extrase pentru informare on-line la adresa [illegible]

Formular versiunea 1.1

| | | (m) |
|---|---|---|
| 13 | 14 | 2.284 |
| 15 | 16 | 11.0 |
| 17 | 18 | 12.55 |
| 19 | 20 | 4.0 |
| 21 | 22 | 21.56 |
| 23 | 24 | 18.779 |
| 25 | 26 | 20.325 |
| 27 | 28 | 9.44 |
| 29 | 30 | 7.235 |
| 31 | 32 | 33.379 |
| 33 | 34 | 16.193 |
| 35 | 36 | 4.404 |
| 37 | 1 | 8.459 |

| început | sfârșit | (m) |
|---|---|---|
| 14 | 15 | 19.024 |
| 16 | 17 | 13.647 |
| 18 | 19 | 4.217 |
| 20 | 21 | 26.35 |
| 22 | 23 | 20.501 |
| 24 | 25 | 20.326 |
| 26 | 27 | 9.417 |
| 28 | 29 | 21.343 |
| 30 | 31 | 24.919 |
| 32 | 33 | 30.649 |
| 34 | 35 | 5.11 |
| 36 | 37 | 9.167 |

**** Lungimile segmentelor sunt determinate în planul de proiecție Stereo 70 și sunt rotunjite la 1 milimetru.**
***** Distanța dintre puncte este formată din segmente cumulate ce sunt mai mici decât valoarea 1 milimetru.**

Certific că prezentul extras corespunde cu pozițiile în vigoare din cartea funciară originală, păstrată de acest birou.
Prezentul extras de carte funciară este valabil la autentificarea de către notarul public a actelor juridice prin care se sting drepturile reale precum și pentru dezbaterea succesiunilor, iar informațiile prezentate sunt susceptibile de orice modificare, în condițiile legii.
S-a achitat tariful de 0 RON, -, pentru serviciul de publicitate imobiliară cu codul nr. 211.

Data soluționării,
28-08-2019
Data eliberării,
__/__/____

Asistent Registrator,
MADALINA-NICOLETA IAȘ
*(parafa și semnătura)*


Referent,
*(parafa și semnătura)*

29. AUG. 2019

Scara 1: 5000

| Nr. cadastral | Suprafața măsurată a imobilului (mp) | Adresa imobilului |
| --- | --- | --- |
| 59354 | 7659 | COM. PALEU, LOC. SALDABAGIU DE MUNTE, INTRAVILAN,JUD. BIHOR |

| Nr. Cartea Funciară | Unitatea Administrativ Teritorială (UAT) |
| --- | --- |
| | PALEU |

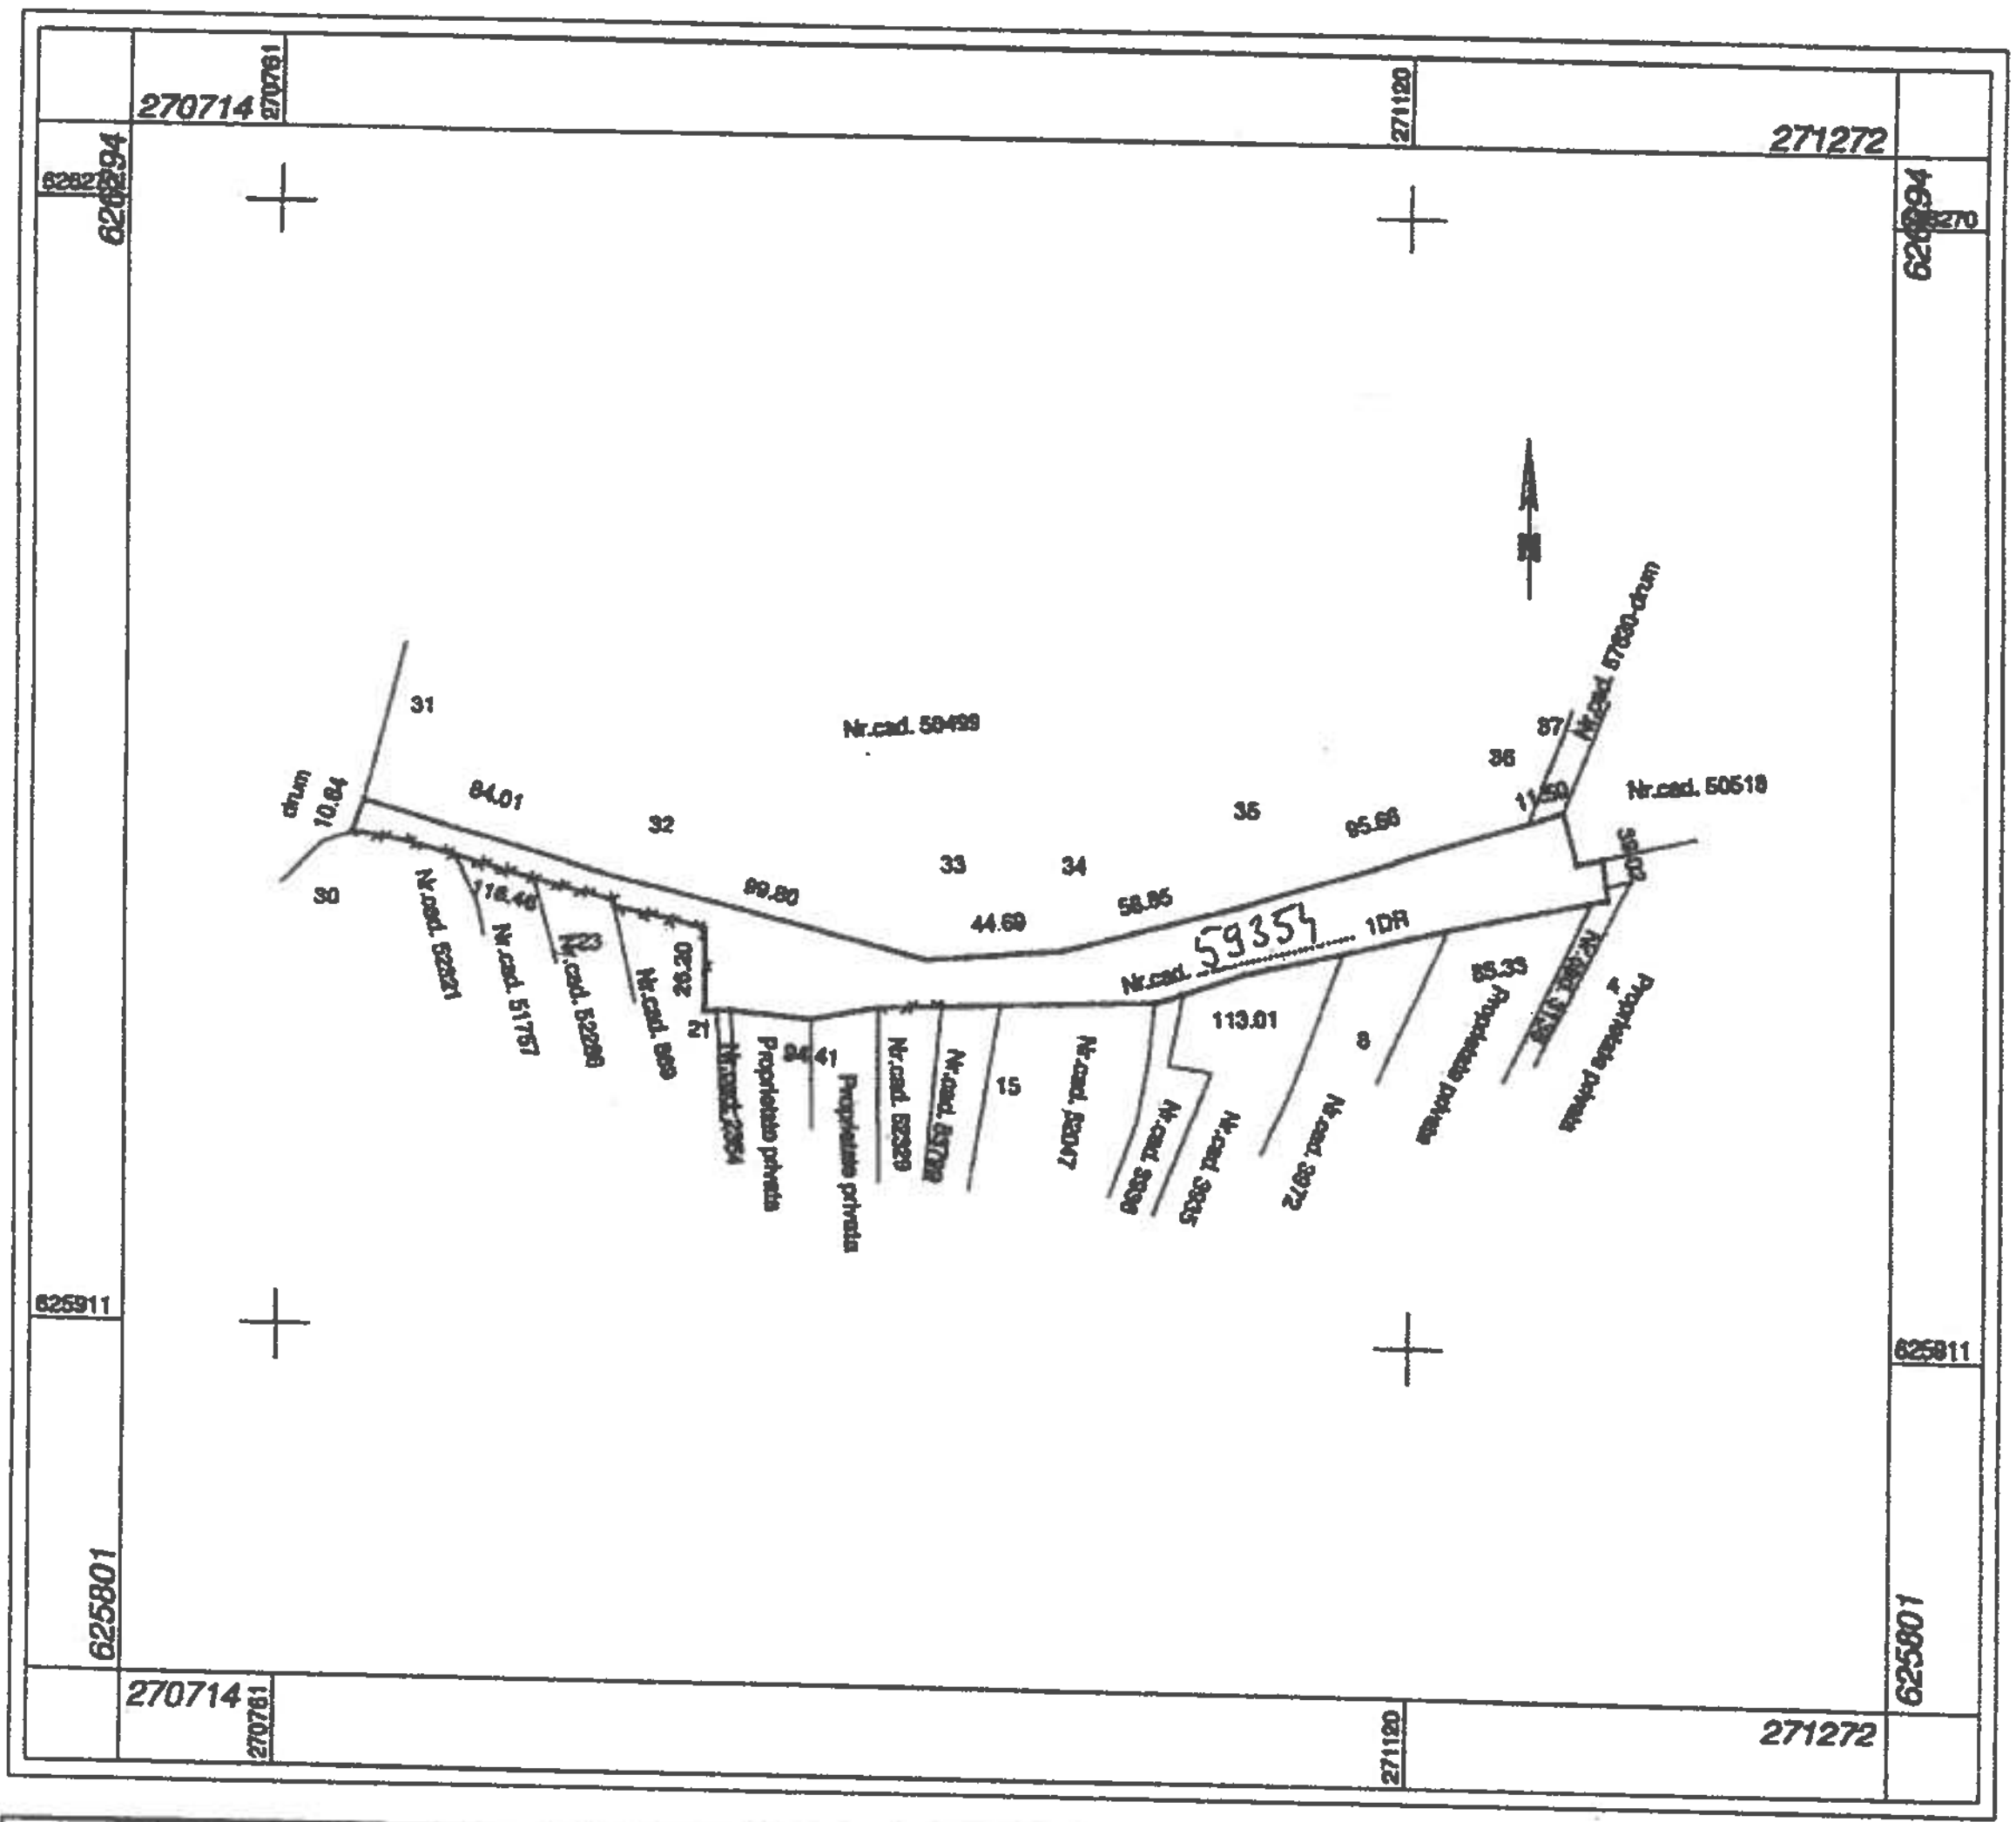


| A. Date referitoare la teren | | | |
| --- | --- | --- | --- |
| Nr. parcelă | Categorie de folosință | Suprafața (mp) | Mențiuni |
| 1 | DR | 7659 | Teren partial imprejmut cu gard . |
| Total | | 7659 | |

| B. Date referitoare la construcții | | | |
| --- | --- | --- | --- |
| Cod | Destinația | Suprafața construită la sol (mp) | Mențiuni |
| - | - | - | - |
| Total | | - | - |

**Suprafața totală măsurată a imobilului = 7659 mp**
**Suprafața din act =7659 mp**

| *Ing. LOSONCZI IULIU* | Inspector |
| --- | --- |
| Confirm executarea măsurătorilor la teren, corectitudinea întocmirii documentației cadastrale și corespondența acesteia cu realitatea din teren | Confirm introducerea imobilului în baza de date integrată și atribuirea numărului cadastral |
| Semnătura și ștampila | Semnătura și parafa |
| Data: 05.08.2019 | Data 87380/12.08.2019 |
| | Ștampila BCPI |

CERTIFICAT DE AUTORIZARE Seria RO-BH-F, Nr. 0077/17.11.20 LOSONCZI IULIU CATEGORIA C

Oficiul de Cadastru ... Publicitate Imobiliară ing. BAR D... -GHEORGHE -SUBINGINER-

ANEXA N

# FIŞA IMOBILULUI

Adresa imobilului: com. Paleu, sat. Saldabagiu de Munte, intravilan, jud. Bihor

Nr. cadastral _____

**A. TEREN**

| SITUAȚIA DIN ACTE | | | | | | | SITUAȚIA ACTUALĂ | | |
|---|---|---|---|---|---|---|---|---|---|
| Proprietare | Cotă parte | Acte de proprietate | Identificator 1 :2880<br>Nr. topografice | Suprafață din acte (mp) | Intravilan/ Extravilan (I/E) | Categorie folosință | Intravilan/ Extravilan (I/E)<br>Tip împrejmuire/ alte mențiuni | Categorie folosință | Suprafață măsurată (mp |
| **COMUNA PALEU Domeniu public** | 1/1 | CF nr. 1922 Saldabagiu de Munte | 1432/2 | 4159 / 10401 | Intravilan | Drum | Teren intravilan | 1 Dr | 7659 |
| | | CF nr. 942 Saldabagiu de Munte | 1408/4 | 3500 / 190779 | | | | | |
| | | H.C.L. nr. 81/06.08.2019, emisa de Consiliul Local al comunei Paleu | | | | | | | |
| | - | - | Total suprafață din act imobil | 7659 | - | - | - | Total suprafață măsurată imobil | 7659 |

*Persoana autorizată Ing. LOSONCZI IULIU*

*Confirm executarea măsurătorilor la teren, corectitudinea întocmirii documentației cadastrale și corespondența acesteia cu realitatea din teren*

*Semnătura și ștampila*
*Data: 05.08.2019*

CERTIFICAT DE AUTORIZARE

*Inspector*

*Confirm introducerea imobilului în baza de date integrată și atribuirea numărului cadastral*

*Semnătura și parafa*
*Data.....*
*Ștampila BCPI*