ROMANIA
JUDEȚUL BIHOR
COMUNA PALEU
CONSILIUL LOCAL

HOTĂRÂREA nr. 83 din 30.04.2025

privind actualizarea coridorului de expropriere, cu numărul cadastral 62387, înscris în Cartea funciară numărul 62387 , cu suprafața de 8991 mp, proprietatea publică a comunei Paleu, cu destinația - drum public în comuna Paleu, sat Paleu

Văzând raportul de specialitate nr. 6580 din 29.04.2025, referatul de aprobare nr. 6581 din 29.04.2025 şi proiectul de hotărâre cu nr. 6582 din 29.04.2025

Ţinând seama de prevederile art. 5 şi art. 36 din Legea nr. 18/1991 a fondului funciar, republicată şi actualizată, Legii nr. 213 din 1998 privind bunurile proprietate publică, actualizată;

Având în vedere prevederile Legii nr. 7 din 1996 privind cadastrul şi publicitatea imobiliară, republicată şi actualizată,

În temeiul art. 36, alin. (2), lit. c), art. 45 alin. (3) şi art. 120 a Legii nr. 215 din 2001 privind administraţia publică locală, republicată şi actualizată

Luând în considerare Legea nr. 544/2001 privind liberul acces la informatiile de interes public si prevederile Legii nr. 52/2003 privind transparența decizională in administrația publica locală, republicată cu modificările si completările ulterioare,

Văzând avizele comisiilor de specialitate

Respectând prevederile art. 197, art. 198 alin. (1) si (2) din OUG. 57/2019 privind Codul Administrativ cu modificările şi completările ulterioare

Consiliul Local al Comunei Paleu
HOTĂRĂȘTE
Cu 11 voturi „pentru" 0 voturi „împotrivă " si 0 voturi „abținere"
din totalul de 13 consilieri locali în funcție

Art. 1 Se aprobă modificările cuprinse în tabelul din Anexa 1.

Art. 2 Se îndreaptă eroarea materială, în sesul ,că în Tabelul nr. 9504/10.07.2023, care a stat la baza documentației cadastrale de înregistrare şi întăbulare a coridorului de expropriere, s-a trecut greşit nr. cad 61723, în loc de 61763, astfel s-a înregistrat grsşit în Cartea Funciară 61723 suprapunerea cu coridorul de expropriere, în suprafață de 377 mp.

Art. 3 Se aprobă radierea din Cartea Funciară a înscrisului de suprapunere parțială cu coridorul de expropiere, pentru imobilele cu număr caddastral 61116, 61123, 61582, 61583, 61716, 61717 şi 61719, înscrise în Cărțile Funciare 61116, 61123, 61582, 61583, 61716, 61717 şi 61719 UAT Paleu, deoarece acestea, conform actualizărilor, nu se mai suprapun cu coridorul de expropriere.

Art. 4 Se aprobă Planul de amplasament şi delimitare a imobilului, de 9993 mp, astfel:

Suprafața nr. cadastral actualizat - mp -	Nr. cadastral.	C.F.	Suprafața	Observații
9993	62387	62387	8891	Drum public, în intravilan

Art. 5 Se aprobă actualizarea inventarului domeniului public al Comunei Paleu referitor la modificările prezentului coridor de expropriere.

Art.3- Prezenta hotărâre se va comunica cu:
-Instituția Prefectului-Județul Bihor
-inginer topograf
-A.N.C.P.I. Bihor
-site ul primăriei Paleu
-La dosar

PREȘEDINTE DE ȘEDINȚĂ,
ERBAȘU MIHAELA-CARMEN

Contrasemnează pentru legalitate,
SECRETAR GENERAL AL COMUNEI PALEU,
IAKOB VILMA

PROCEDURI OBLIGATORII ULTERIOARE ADOPTĂRII HOTĂRÂRII CONSILIULUI LOCAL NR.83/30.04.2025			
Nr.crt.	Operaţiuni efectuate	Data ZZ/LL/AN	Semnătura persoanei responsabile să efectueze procedura
1	Adoptarea hotărârii 1)s-a făcut cu majoritate □ simplă □ absolută □ calificată	30.04.2025	
2	Comunicarea către primar 2)	30.04.2025	
3	Comunicarea către prefectul judeţului 3)		
4	Aducerea la cunoştinţa publică 4)+5)		
5	Comunicarea, numai în cazul celei cu caracter individual 4)+5)		
6	Hotărârea devine obligatorie 6) sau produce efecte juridice 7), după caz		

Extrase din Ordonanţa de urgenţă a Guvernului nr. 57/2019 privind Codul administrativ, cu modificările şi completările ulterioare:

1)Art. 139 alin. (1): "În exercitarea atribuţiilor ce îi revin, consiliul local adoptă hotărâri, cu majoritate absolută sau simplă, după caz. (2) Prin excepţie de la prevederile alin. (1), hotărârile privind dobândirea sau înstrăinarea dreptului de proprietate în cazul bunurilor imobile se adoptă de consiliul local cu majoritatea calificată definită la art. 5 lit. dd), de două treimi din numărul consilierilor locali în funcţie."

2)Art. 197 alin. (2): "Hotărârile consiliului local se comunică primarului."

3)Art. 197 alin. (1), adaptat: Secretarul general al comunei comunică hotărârile consiliului local al comunei prefectului în cel mult 10 zile lucrătoare de la data adoptării

4)Art. 197 alin. (4): "Hotărârile se aduc la cunoştinţa publică şi se comunică, în condiţiile legii, prin grija secretarului general al comunei."

5)Art. 199 alin. (1): "Comunicarea hotărârilor - cu caracter individual către persoanele cărora li se adresează se face în cel mult 5 zile de la data comunicării oficiale către prefect."

6)Art. 198 alin. (1): "Hotărârile cu caracter normativ devin obligatorii de la data aducerii lor la cunoştinţă publică."

7)Art. 199 alin. (2): "Hotărârile cu caracter individual produc efecte juridice de la data comunicării către persoanele cărora li se adresează."

TABEL PRIVIN ACTUALIZAREA MODIFICĂRILOR CORIDORULUI DE EXPROPRIERE, AVÂND NR. CAD 62387


EXTRAS DIN TABEL APROBAT PRIN HCL 76 /29.032022						TABEL NR. 9504/10.07.2023 DEPUS LA DOCUMENTATIA OCPI BIHOR					TABEL PRIVIND ACTUALIZARILE CULOARULUI DE EXPROPIERE CU NR. CAD. 62387				
nr. Crt	nr. Cad.	CF nr. / Adv. OCPI	supraf. Afectata	supraf. TOTALA in CF	Proprietar	nr. Cad.	CF nr. / Adv. OCPI	supraf. Afectata	supraf. TOTALA in CF	PROPRIETAR	nr. Cad.	CF nr. / Adv. OCPI	supraf. Afectata	supraf. TOTALA in CF	PROPRIETAR ACTUAL
389	57978	57978	2274	2274		57978	57978	1346	2274		57978	57978	2274	2274	
471	59468	59468	295	6826		59468	59468	295	6531		59468	59468	295	6531	
94	52073	52073	188	188		60746	60746	188	710		60746	60746	188	710	
560	58503	58503	98	3942		61116	61116	24	833		61116	61116	0	833	
561	58503	58503	98	3942		61123	61123	73	98		61123	61123	0	98	
516	60360	61963	5698	5698		61582	61582	105	962		61582	61582	0	962	
450	58911	58911	428	23932		61583	61583	177	973		61583	61583	0	973	
						62178	62178	425	17868		62178	62178	425	17868	
						61716	61716	190	1025		61716	61716	0	1025	
						61717	61717	7	37		61717	61717	0	37	
						61719	61719	25	36		61719	61719	0	36	
						61868	61868	17	7000		61868	61868	17	7000	
						61963	61963	4651	5897		61963	61963	5897	5897	
470	59462	59462	384	2428		61963	61963	568	5897						
330	57043	57043	42	632		61672	61672	384	1125		61672	61672	384	1125	
653	3460	55956	94	1962		61693	61693	42	243		61693	61693	42	243	
366	57473	57473	391	3066		3460	55956	97	1868		55956	55956	94	1868	
TOTAL	-	-	9990	-	-	61723	61723	377	8107		61763	61763	377	377	
						-	-	8991	-		-	-	9993	-	

PLAN DE AMPLASAMENT SI DELIMITARE A IMOBILULUI

SCARA 1 : 2500

Nr. Cadastral	Suprafața măsurată (mp)	Adresa imobilului
62387	9993	Intravilan, UAT PALEU, localitatea PALEU

Nr. Cartea Funciară	Unitatea Administrativ Teritorială (UAT)
62387	PALEU

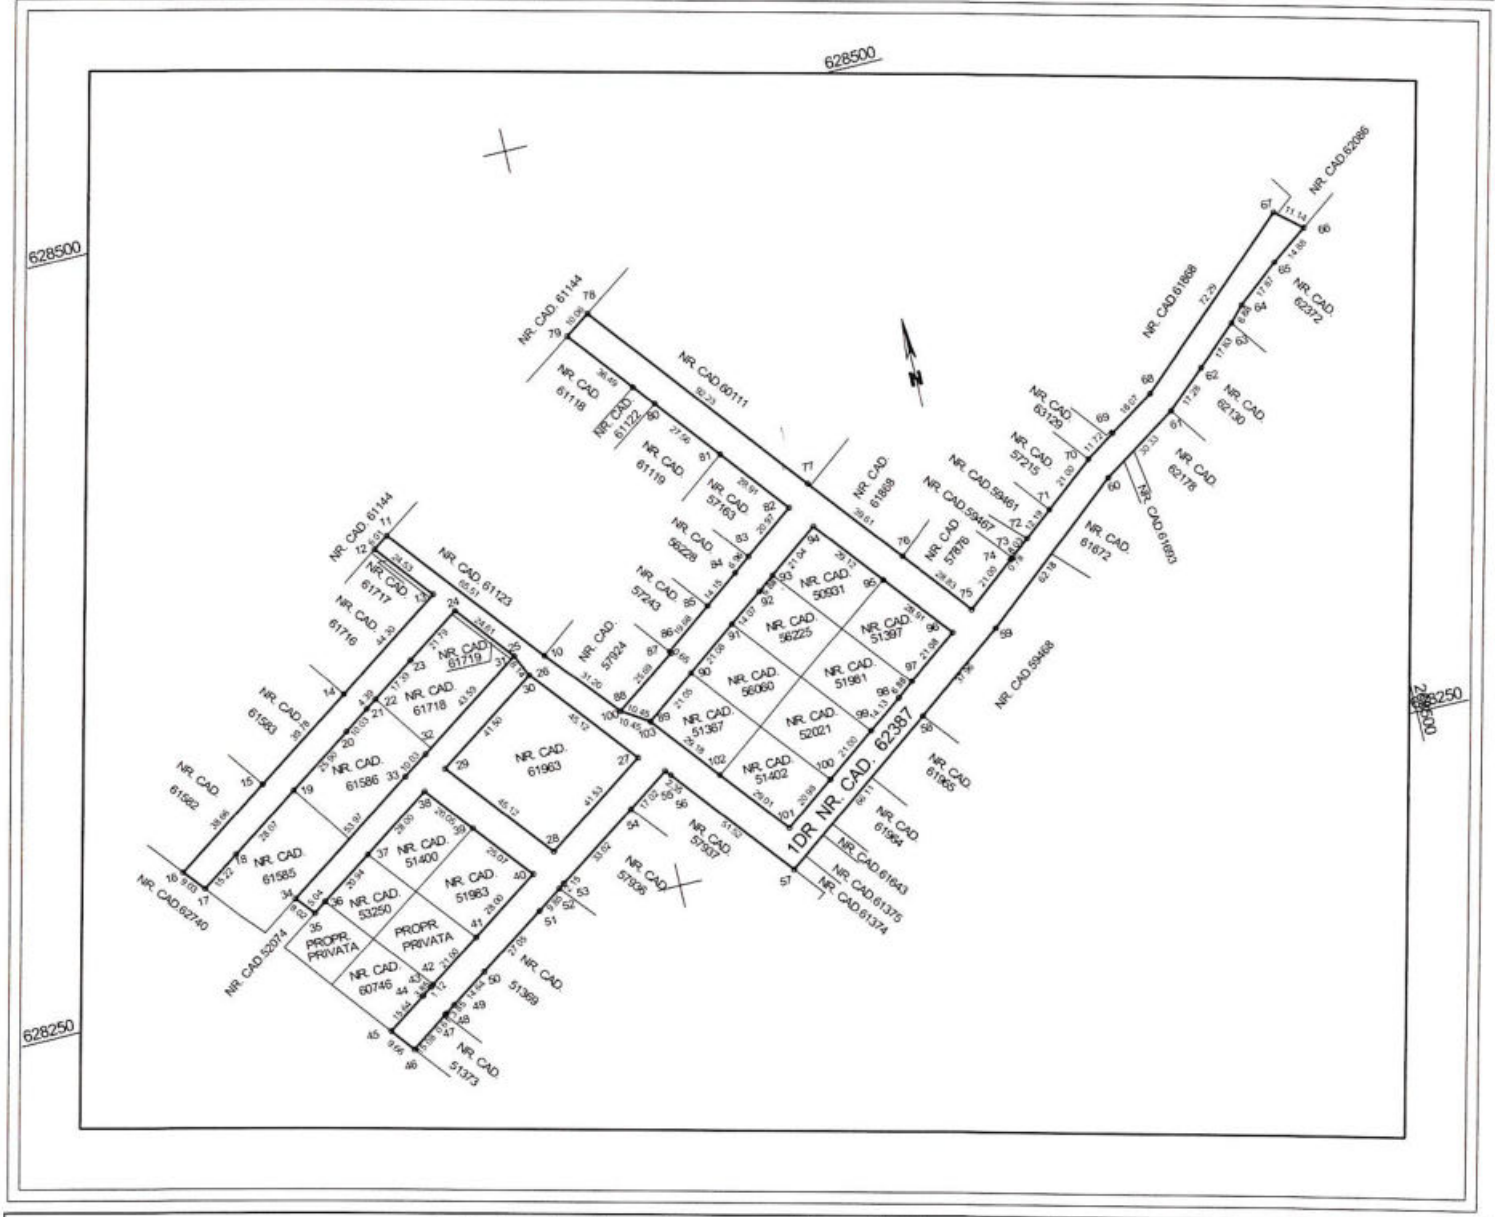

A. Date referitoare la teren – Teren fără construcții			
Nr. parcela	Categoria de folosinta	Suprafata (mp)	Mentiuni
1	DR	9993	Drum în intravilan.
Total		**9993**	-

Suprafața totală măsurată a imobilului = 9993 mp
Suprafața din act = 9993 mp

Executant
INFINIT LAND SURVEY SRL
Aut. Seria RO-B-J Nr. 1854/30.07.2020
Confirm executarea m… eren, corectitudinea întocmirii documen… și corespondența acesteia … teren.

Data: 26.03.2025


Inspector
Confirm introducerea imobilului în baza de date integrată și atribuirea numărului cadastral
Semnătura

Anexa 16

Plan de amplasament şi delimitare a imobilului

Scara 1: 2500

Nr. cadastral	Suprafaţa măsurată a imobilului (mp)	Adresa imobilului
	8991	Localitatea Paleu, intravilan, jud. Bihor
Nr. Cartea Funciară	Unitatea Administrativ Teritorială (UAT)	
	PALEU	

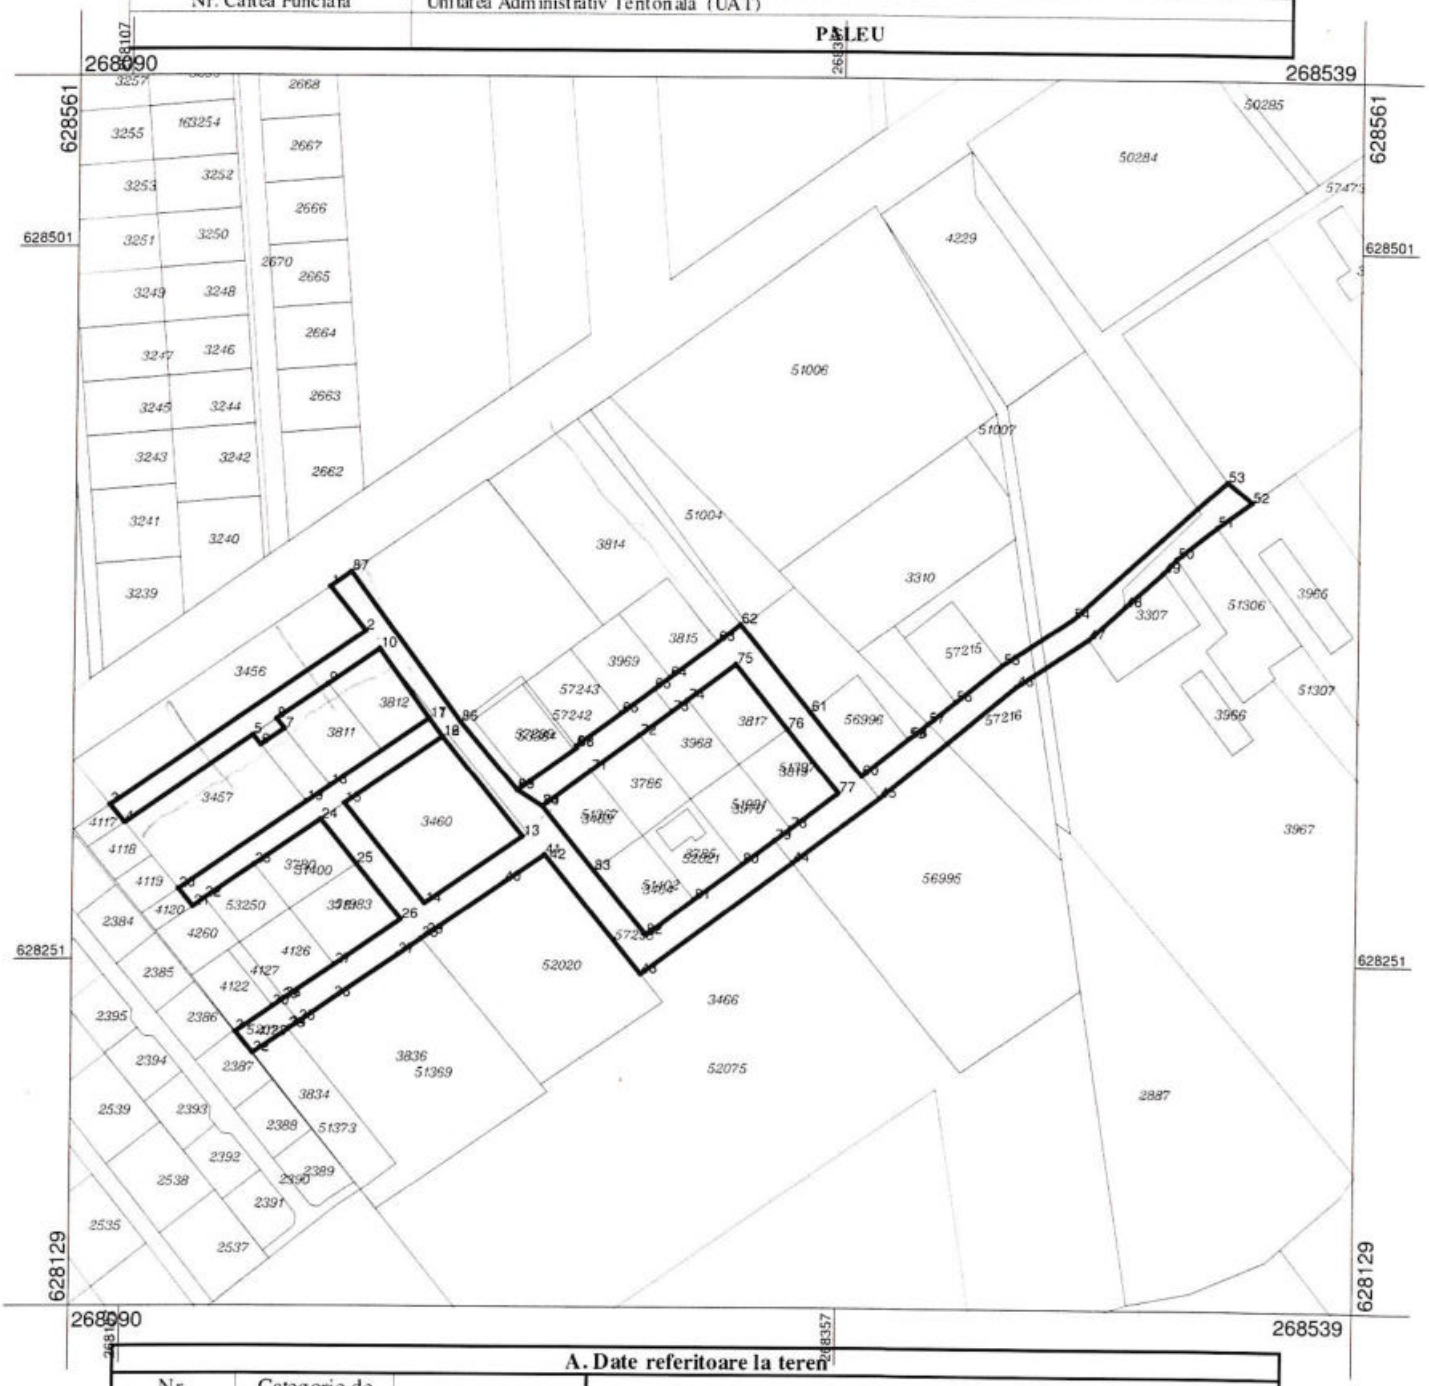

A. Date referitoare la teren

Nr. parcelă	Categorie de folosinţă	Suprafaţa (mp)	Menţiuni
1	DR	**8991**	**Teren neimprejmuit**
Total		**8991**	

B. Date referitoare la construcţii

Destinaţia	Supr. construită la sol (mp)	Menţiuni
-	-	-
Total	-	

Suprafaţa totală măsurată a imobilului = 8991 mp

Suprafaţa totala din act = 8991 mp

Executant: Balint Iosif Gavril	**Inspector**
Confirm executarea măsurătorilor la teren, corectitudinea întocmirii documentaţiei cadastrale şi corespondenţa acesteia cu realitatea din teren	Confirm introducerea imobilului în baza de date integrată şi atribuirea numărului cadastral
Semnătura şi ştampila Data 20.03.2023	Semnătura şi parafa Data ..... Ştampila BCPI

IOSIF-GAVRIL BALINT
Semnat digital
birouagricol.ro

Comuna Paleu,
Jud. Bihor
Nr. inreg. 9504 / 10.07. 2023

TABEL

Cu suprafete aferetele, imobilelor afectate de procedura de expropriere aprobata prin HCL Paleu nr. 76 / 29.03.2022

nr. cad. afectat de coridor de expropriere	suprf (mp.)
57978	1346
59468	295
60746	188
61116	24
61123	73
61582	105
61583	177
62178	425
61672	384
61693	42
61716	190
61717	7
61719	25
61723	377
61868	17
61963	4651
61963	568
nr. cad.3460	97
TOTAL	8991

Intocmit:
Ing. Balint Iosif Gabvril
Data 27.04.2023

CERTIFICAT DE AUTORIZARE Seria RC-BH-F 0080 19.11.2010 BALINT IOSIF-GAVRIL 2 CATEGORIA B

Primar

ROMÂNIA COMUNA PALEU JUDEȚUL BIHOR

Secretar-general UAT

IOSIF-GAVRIL BALINT 24.03.2023 - 23.03.2024 biroumagherul@gmail.com

394

Comuna Paleu,
Jud. Bihor
Nr. inreg. 9504 / 10.07. 2023

TABEL

Cu suprafete aferetele, imobilelor afectate de procedura de expropriere aprobata prin HCL Paleu nr. 76 / 29.03.2022

nr. cad. afectat de coridor de expropriere	suprf (mp.)
57978	1346
59468	295
60746	188
61116	24
61123	73
61582	105
61583	177
62178	425
61672	384
61693	42
61716	190
61717	7
61719	25
61763 · 61723	377
61868	17
61963	4651
61963	568
nr. cad. 3460	97
TOTAL	8991

= extravilan

Intocmit:
Ing. Balint Iosif Gabvril
Data 27.04.2023

CERTIFICAT DE AUTORIZARE Seria RC-BH-F 0080/19.11.2010 BALINT IOSIF-GAVRIL 2 CATEGORIA B

Primar

ROMÂNIA COMUNA PALEU JUDEȚUL BIHOR

Secretar-general UAT

IOSIF-GAVRIL BALINT birourmagherul@gmail.com

4

ANCPI
AGENȚIA NAȚIONALĂ DE CADASTRU ȘI PUBLICITATE IMOBILIARĂ

Oficiul de Cadastru şi Publicitate Imobiliară BIHOR
Biroul de Cadastru şi Publicitate Imobiliară Oradea

Dosarul nr. 89930 / 14-07-2023

INCHEIERE Nr. 89930

Inspector: DOREL GHEORGHE BAR
Registrator: ILDIKO EVA SILAGHI
Asistent registrator: MĂDĂLINA-DENISA NEICA

Asupra cererii introduse de COMUNA PALEU - PROPRIETATE PUBLICA privind Prima inregistrare a imobilelor/unitatilor individuale (u.i.) in cartea funciara, in baza:
-Act Administrativ nr.27/17-03-2023 emis de Primaria Paleu;
-Inscris Sub Semnatura Privata nr.26/a/23-03-2023 emis de ing. Balint Iosif Gavril;
-Act Administrativ nr.12042/06-09-2023 emis de Primaria Paleu;
-Inscris Sub Semnatura Privata nr.26-pad/23-03-2023 emis de Balint Iosif Gavril;
-Act Administrativ nr.27/a/17-03-2023 emis de Primaria Paleu;
-Act Administrativ nr.76/29-03-2022 emis de Primaria Paleu;
-Inscris Sub Semnatura Privata nr.26/23-03-2023 emis de ing. Balint Iosif Gavril;
-Act Administrativ nr.9504/10-07-2023 emis de Primaria Paleu;
-Act Administrativ nr.9504/A/10-07-2023 emis de Primaria Paleu;

fiind indeplinite conditiile prevazute la art. 29 din Legea cadastrului si a publicitatii imobiliare nr. 7/1996, republicata, cu modificarile si completarile ulterioare, tariful achitat in suma de 0 lei, cu documentul de plata:
-
pentru serviciul avand codul 211
Vazand referatul asistentului registrator

DISPUNE

Admiterea cererii cu privire la:
- imobilul cu nr. cadastral 59468, inscris in cartea funciara 59468 UAT Paleu avand proprietarii: KISS ERVIN SANDOR in cota de 1/1 de sub B.5;
- imobilul cu nr. cadastral 61123, inscris in cartea funciara 61123 UAT Paleu avand proprietarii: COMUNA PALEU in cota de 1/1 de sub B.7;
- imobilul cu nr. cadastral 61583, inscris in cartea funciara 61583 UAT Paleu avand proprietarii: MGH METROPOLITAN GRAND HOUSES SRL in cota de 1/1 de sub B.3;
- imobilul cu nr. cadastral 60746, inscris in cartea funciara 60746 UAT Paleu avand proprietarii: BALMOȘ ELISABETA-ALEXANDRA in cota de 1/1 de sub B.6;
- imobilul cu nr. cadastral 61868, inscris in cartea funciara 61868 UAT Paleu avand proprietarii: KISS ERVIN SANDOR in cota de 1/1 de sub B.18;
- imobilul cu nr. cadastral 62387
- imobilul cu nr. cadastral 61693, inscris in cartea funciara 61693 UAT Paleu avand proprietarii: KISS ERVIN SANDOR in cota de 1/1 de sub B.2;
- imobilul cu nr. cadastral 61963, inscris in cartea funciara 61963 UAT Paleu avand proprietarii: BIOLAND BIHOR in cota de 1/1 de sub B.2;
- imobilul cu nr. cadastral 3460, inscris in cartea funciara 55956 UAT Paleu avand proprietarii: KISS KATALIN EVA in cota de 1/1 de sub B.2;
- imobilul cu nr. cadastral 61717, inscris in cartea funciara 61717 UAT Paleu avand proprietarii: COMUNA PALEU in cota de 1/1 de sub B.7;
- imobilul cu nr. cadastral 57978, inscris in cartea funciara 57978 UAT Paleu avand proprietarii: KISS KATALIN EVA in cota de 1/2 de sub B.2, KISS KATALIN EVA in cota de 1/2 de sub B.3;
- imobilul cu nr. cadastral 61116, inscris in cartea funciara 61116 UAT Paleu avand proprietarii: MGH METROPOLITAN GRAND HOUSES SRL in cota de 1/1 de sub B.4;

- imobilul cu nr. cadastral 61582, inscris in cartea funciara 61582 UAT Paleu avand proprietarii: MGH METROPOLITAN GRAND HOUSES SRL in cota de 1/1 de sub B.3;
- imobilul cu nr. cadastral 61672, inscris in cartea funciara 61672 UAT Paleu avand proprietarii: KISS ERVIN SANDOR in cota de 1/1 de sub B.3;
- imobilul cu nr. cadastral 61716, inscris in cartea funciara 61716 UAT Paleu avand proprietarii: MGH METROPOLITAN GRAND HOUSES SRL in cota de 1/1 de sub B.4;
- imobilul cu nr. cadastral 61719, inscris in cartea funciara 61719 UAT Paleu avand proprietarii: COMUNA PALEU in cota de 1/1 de sub B.6;
- imobilul cu nr. cadastral 61723, inscris in cartea funciara 61723 UAT Paleu avand proprietarii: COMUNA PALEU in cota de 1/1 de sub B.2;
- imobilul cu nr. cadastral 62178, inscris in cartea funciara 62178 UAT Paleu avand proprietarii: KISS ERVIN SANDOR in cota de 1/1 de sub B.2;
- Se notează suprapunerea parţială a imobilului înscris sub A1 cu coridorul de expropriere extins al lucrării de utilitate publică aferent obiectivului de investiţii: ,,Înfiinţare reţele inteligente de distribuţie a gazelor naturale", în Comuna Paleu, pe suprafaţa de 17 mp teren, cu nr. cadastral 62387, înscris în Cartea Funciară nr. 62387 Paleu. asupra A.1 sub B.20 din cartea funciara 61868 UAT Paleu;
- Se notează suprapunerea parţială a imobilului înscris sub A1 cu coridorul de expropriere extins al lucrării de utilitate publică aferent obiectivului de investiţii: ,,Înfiinţare reţele inteligente de distribuţie a gazelor naturale", în Comuna Paleu, pe suprafaţa de 4651 mp teren, cu nr. cadastral 62387, înscris în Cartea Funciară nr. 62387 Paleu. asupra A.1 sub B.13 din cartea funciara 61963 UAT Paleu;
- Se notează suprapunerea parţială a imobilului înscris sub A1 cu coridorul de expropriere extins al lucrării de utilitate publică aferent obiectivului de investiţii: ,,Înfiinţare reţele inteligente de distribuţie a gazelor naturale", în Comuna Paleu, pe suprafaţa de 177 mp teren, cu nr. cadastral 62387, înscris în Cartea Funciară nr. 62387 Paleu. asupra A.1 sub B.4 din cartea funciara 61583 UAT Paleu;
- Se notează suprapunerea parţială a imobilului înscris sub A1 cu coridorul de expropriere extins al lucrării de utilitate publică aferent obiectivului de investiţii: ,,Înfiinţare reţele inteligente de distribuţie a gazelor naturale", în Comuna Paleu, pe suprafaţa de 425 mp teren, cu nr. cadastral 62387, înscris în Cartea Funciară nr. 62387 Paleu. asupra A.1 sub B.4 din cartea funciara 62178 UAT Paleu;
- Se notează suprapunerea parţială a imobilului înscris sub A1 cu coridorul de expropriere extins al lucrării de utilitate publică aferent obiectivului de investiţii: ,,Înfiinţare reţele inteligente de distribuţie a gazelor naturale", în Comuna Paleu, pe suprafaţa de 105 mp teren, cu nr. cadastral 62387, înscris în Cartea Funciară nr. 62387 Paleu. asupra A.1 sub B.4 din cartea funciara 61582 UAT Paleu;
- Se notează suprapunerea parţială a imobilului înscris sub A1 cu coridorul de expropriere extins al lucrării de utilitate publică aferent obiectivului de investiţii: ,,Înfiinţare reţele inteligente de distribuţie a gazelor naturale", în Comuna Paleu, pe suprafaţa de 377 mp teren, cu nr. cadastral 62387, înscris în Cartea Funciară nr. 62387 Paleu. asupra A.1 sub B.3 din cartea funciara 61723 UAT Paleu;
- Se notează suprapunerea parţială a imobilului înscris sub A1 cu coridorul de expropriere extins al lucrării de utilitate publică aferent obiectivului de investiţii: ,,Înfiinţare reţele inteligente de distribuţie a gazelor naturale", în Comuna Paleu, pe suprafaţa de 42 mp teren, cu nr. cadastral 62387, înscris în Cartea Funciară nr. 62387 Paleu. asupra A.1 sub B.3 din cartea funciara 61693 UAT Paleu;
- se intabuleaza dreptul de PROPRIETATE mod dobandire lege in cota de 1/1 asupra A.1 in favoarea COMUNA PALEU - PROPRIETATE PUBLICA, sub B.2 din cartea funciara 62387 UAT Paleu;
- Se notează suprapunerea parţială a imobilului înscris sub A1 cu coridorul de expropriere extins al lucrării de utilitate publică aferent obiectivului de investiţii: ,,Înfiinţare reţele inteligente de distribuţie a gazelor naturale", în Comuna Paleu, pe suprafaţa de 25 mp teren, cu nr. cadastral 62387, înscris în Cartea Funciară nr. 62387 Paleu. asupra A.1 sub B.7 din cartea funciara 61719 UAT Paleu;
- Se notează suprapunerea parţială a imobilului înscris sub A1 cu coridorul de expropriere extins al lucrării de utilitate publică aferent obiectivului de investiţii: ,,Înfiinţare reţele inteligente de distribuţie a gazelor naturale", în Comuna Paleu, pe suprafaţa de 188 mp teren, cu nr. cadastral 62387, înscris în Cartea Funciară nr. 62387 Paleu. asupra A.1 sub B.8 din cartea funciara 60746 UAT Paleu;
- Se notează suprapunerea parţială a imobilului înscris sub A1 cu coridorul de expropriere extins al lucrării de utilitate publică aferent obiectivului de investiţii: ,,Înfiinţare reţele inteligente de distribuţie a gazelor naturale", în Comuna Paleu, pe suprafaţa de 24 mp teren, cu nr. cadastral 62387, înscris în Cartea Funciară nr. 62387 Paleu. asupra A.1 sub B.8 din cartea funciara 61116 UAT Paleu;
- Se notează suprapunerea parţială a imobilului înscris sub A1 cu coridorul de expropriere extins al lucrării de utilitate publică aferent obiectivului de investiţii: ,,Înfiinţare reţele inteligente de

Document care conţine date cu caracter personal, protejat de prevederile Regulamentului (UE) nr. 679/2016 şi Legii 190/2018

Autenticitatea documentului poate fi verificată la adresa www.ancpi.ro/verificare

distribuţie a gazelor naturale", în Comuna Paleu, pe suprafaţa de 73 mp teren, cu nr. cadastral 62387, înscris în Cartea Funciară nr. 62387 Paleu. asupra A.1 sub B.8 din cartea funciara 61123 UAT Paleu;
- Se notează suprapunerea parţială a imobilului înscris sub A1 cu coridorul de expropriere extins al lucrării de utilitate publică aferent obiectivului de investiţii: ,,Înfiinţare reţele inteligente de distribuţie a gazelor naturale", în Comuna Paleu, pe suprafaţa de 568 mp teren, cu nr. cadastral 62387, înscris în Cartea Funciară nr. 62387 Paleu. asupra A.1 sub B.14 din cartea funciara 61963 UAT Paleu;
- Se notează suprapunerea parţială a imobilului înscris sub A1 cu coridorul de expropriere extins al lucrării de utilitate publică aferent obiectivului de investiţii: ,,Înfiinţare reţele inteligente de distribuţie a gazelor naturale", în Comuna Paleu, pe suprafaţa de 1346 mp teren, cu nr. cadastral 62387, înscris în Cartea Funciară nr. 62387 Paleu. asupra A.1 sub B.5 din cartea funciara 57978 UAT Paleu;
- Se notează suprapunerea parţială a imobilului înscris sub A1 cu coridorul de expropriere extins al lucrării de utilitate publică aferent obiectivului de investiţii: ,,Înfiinţare reţele inteligente de distribuţie a gazelor naturale", în Comuna Paleu, pe suprafaţa de 384 mp teren, cu nr. cadastral 62387, înscris în Cartea Funciară nr. 62387 Paleu. asupra A.1 sub B.4 din cartea funciara 61672 UAT Paleu;
- Se notează suprapunerea parţială a imobilului înscris sub A1 cu coridorul de expropriere extins al lucrării de utilitate publică aferent obiectivului de investiţii: ,,Înfiinţare reţele inteligente de distribuţie a gazelor naturale", în Comuna Paleu, pe suprafaţa de 295 mp teren, cu nr. cadastral 62387, înscris în Cartea Funciară nr. 62387 Paleu. asupra A.1 sub B.6 din cartea funciara 59468 UAT Paleu;
- Imobilul de sub A1 se constituie din suprafaţa de 1346 mp teren, din nr. cad. 57978, înscris în CFE 57978 Paleu, din suprafaţa de 295 mp teren, din nr. cad. 59468, înscris în CFE 59468 Paleu, din suprafaţa de 188 mp teren, din nr. cad. 60746, înscris în CFE 60746 Paleu, din suprafaţa de 24 mp teren, din nr. cad. 61116, înscris în CFE 61116 Paleu, din suprafaţa de 73 mp teren, din nr. cad. 61123, înscris în CFE 61123 Paleu, din suprafaţa de 105 mp teren, din nr. cad. 61582, înscris în CFE 61582 Paleu, din suprafaţa de 177 mp teren, din nr. cad. 61583, înscris în CFE 61583 Paleu, din suprafaţa de 425 mp teren, din nr. cad. 62178, înscris în CFE 62178 Paleu, din suprafaţa de 384 mp teren, din nr. cad. 61672, înscris în CFE 61672 Paleu, din suprafaţa de 42 mp teren, din nr. cad. 61693, înscris în CFE 61693 Paleu, din suprafaţa de 190 mp teren, din nr. cad. 61716, înscris în CFE 61716 Paleu, din suprafaţa de 7 mp teren, din nr. cad. 61717, înscris în CFE 61717 Paleu, din suprafaţa de 25 mp teren, din nr. cad. 61719, înscris în CFE 61719 Paleu, din suprafaţa de 377 mp teren, din nr. cad. 61723, înscris în CFE 61723 Paleu, din suprafaţa de 17 mp teren, din nr. cad. 61868, înscris în CFE 61868 Paleu, din suprafaţa de 4651 mp teren, din nr. cad. 61963, înscris în CFE 61963 Paleu, din suprafaţa de 568 mp teren, din nr. cad. 61963, înscris în CFE 61963 Paleu, din suprafaţa de 97 mp teren, din nr. cad. 3460, înscris în CFE 55956 Paleu. asupra A.1 sub B.1 din cartea funciara 62387 UAT Paleu;
- Se notează suprapunerea parţială a imobilului înscris sub A1 cu coridorul de expropriere extins al lucrării de utilitate publică aferent obiectivului de investiţii: ,,Înfiinţare reţele inteligente de distribuţie a gazelor naturale", în Comuna Paleu, pe suprafaţa de 7 mp teren, cu nr. cadastral 62387, înscris în Cartea Funciară nr. 62387 Paleu. asupra A.1 sub B.8 din cartea funciara 61717 UAT Paleu;
- Se notează suprapunerea parţială a imobilului înscris sub A1 cu coridorul de expropriere extins al lucrării de utilitate publică aferent obiectivului de investiţii: ,,Înfiinţare reţele inteligente de distribuţie a gazelor naturale", în Comuna Paleu, pe suprafaţa de 190 mp teren, cu nr. cadastral 62387, înscris în Cartea Funciară nr. 62387 Paleu. asupra A.1 sub B.5 din cartea funciara 61716 UAT Paleu;
- Se notează suprapunerea parţială a imobilului înscris sub A1 cu coridorul de expropriere extins al lucrării de utilitate publică aferent obiectivului de investiţii: ,,Înfiinţare reţele inteligente de distribuţie a gazelor naturale", în Comuna Paleu, pe suprafaţa de 97 mp teren, cu nr. cadastral 62387, înscris în Cartea Funciară nr. 62387 Paleu. asupra A.1 sub B.4 din cartea funciara 55956 UAT Paleu;

Prezenta se va comunica părţilor:
BALINT IOSIF GAVRIL
COMUNA PALEU - PROPRIETATE PUBLICA

Document care conține date cu caracter personal, protejat de prevederile Regulamentului (UE) nr. 679/2016 și Legii 190/2018
Autenticitatea documentului poate fi verificată la adresa www.ancpi.ro/verificare

*) Cu drept de reexaminare in termen de 15 zile de la comunicare, care se depune la Biroul de Cadastru si Publicitate Imobiliara Oradea, se inscrie in cartea funciara si se solutioneaza de catre registratorul-sef

Data soluționării,	Registrator,	Asistent Registrator,
07-11-2023	ILDIKO EVA SILAGHI	MĂDĂLINA-DENISA NEICA

Inspector,

DOREL GHEORGHE BAR

Document semnat cu sigiliu electronic bazat pe certificat digital calificat, în conformitate cu art. 28^1 din Legea nr. 7/1996, republicată, cu modificările și completările ulterioare.

**) Cu excepția situațiilor prevăzute la Art. 52 alin. (1) din Regulamentul de recepție și inscriere in evidențele de cadastru și carte funciară, aprobat prin Ordinul Directorului General al ANCPI*